ÚZEMNÍ PLÁN HUZOVÁ
ÚPLNÉ ZNĚNÍ PO ZMĚNĚ Č. 1

II.1 KOORDINAČNÍ VÝKRES 1:5000

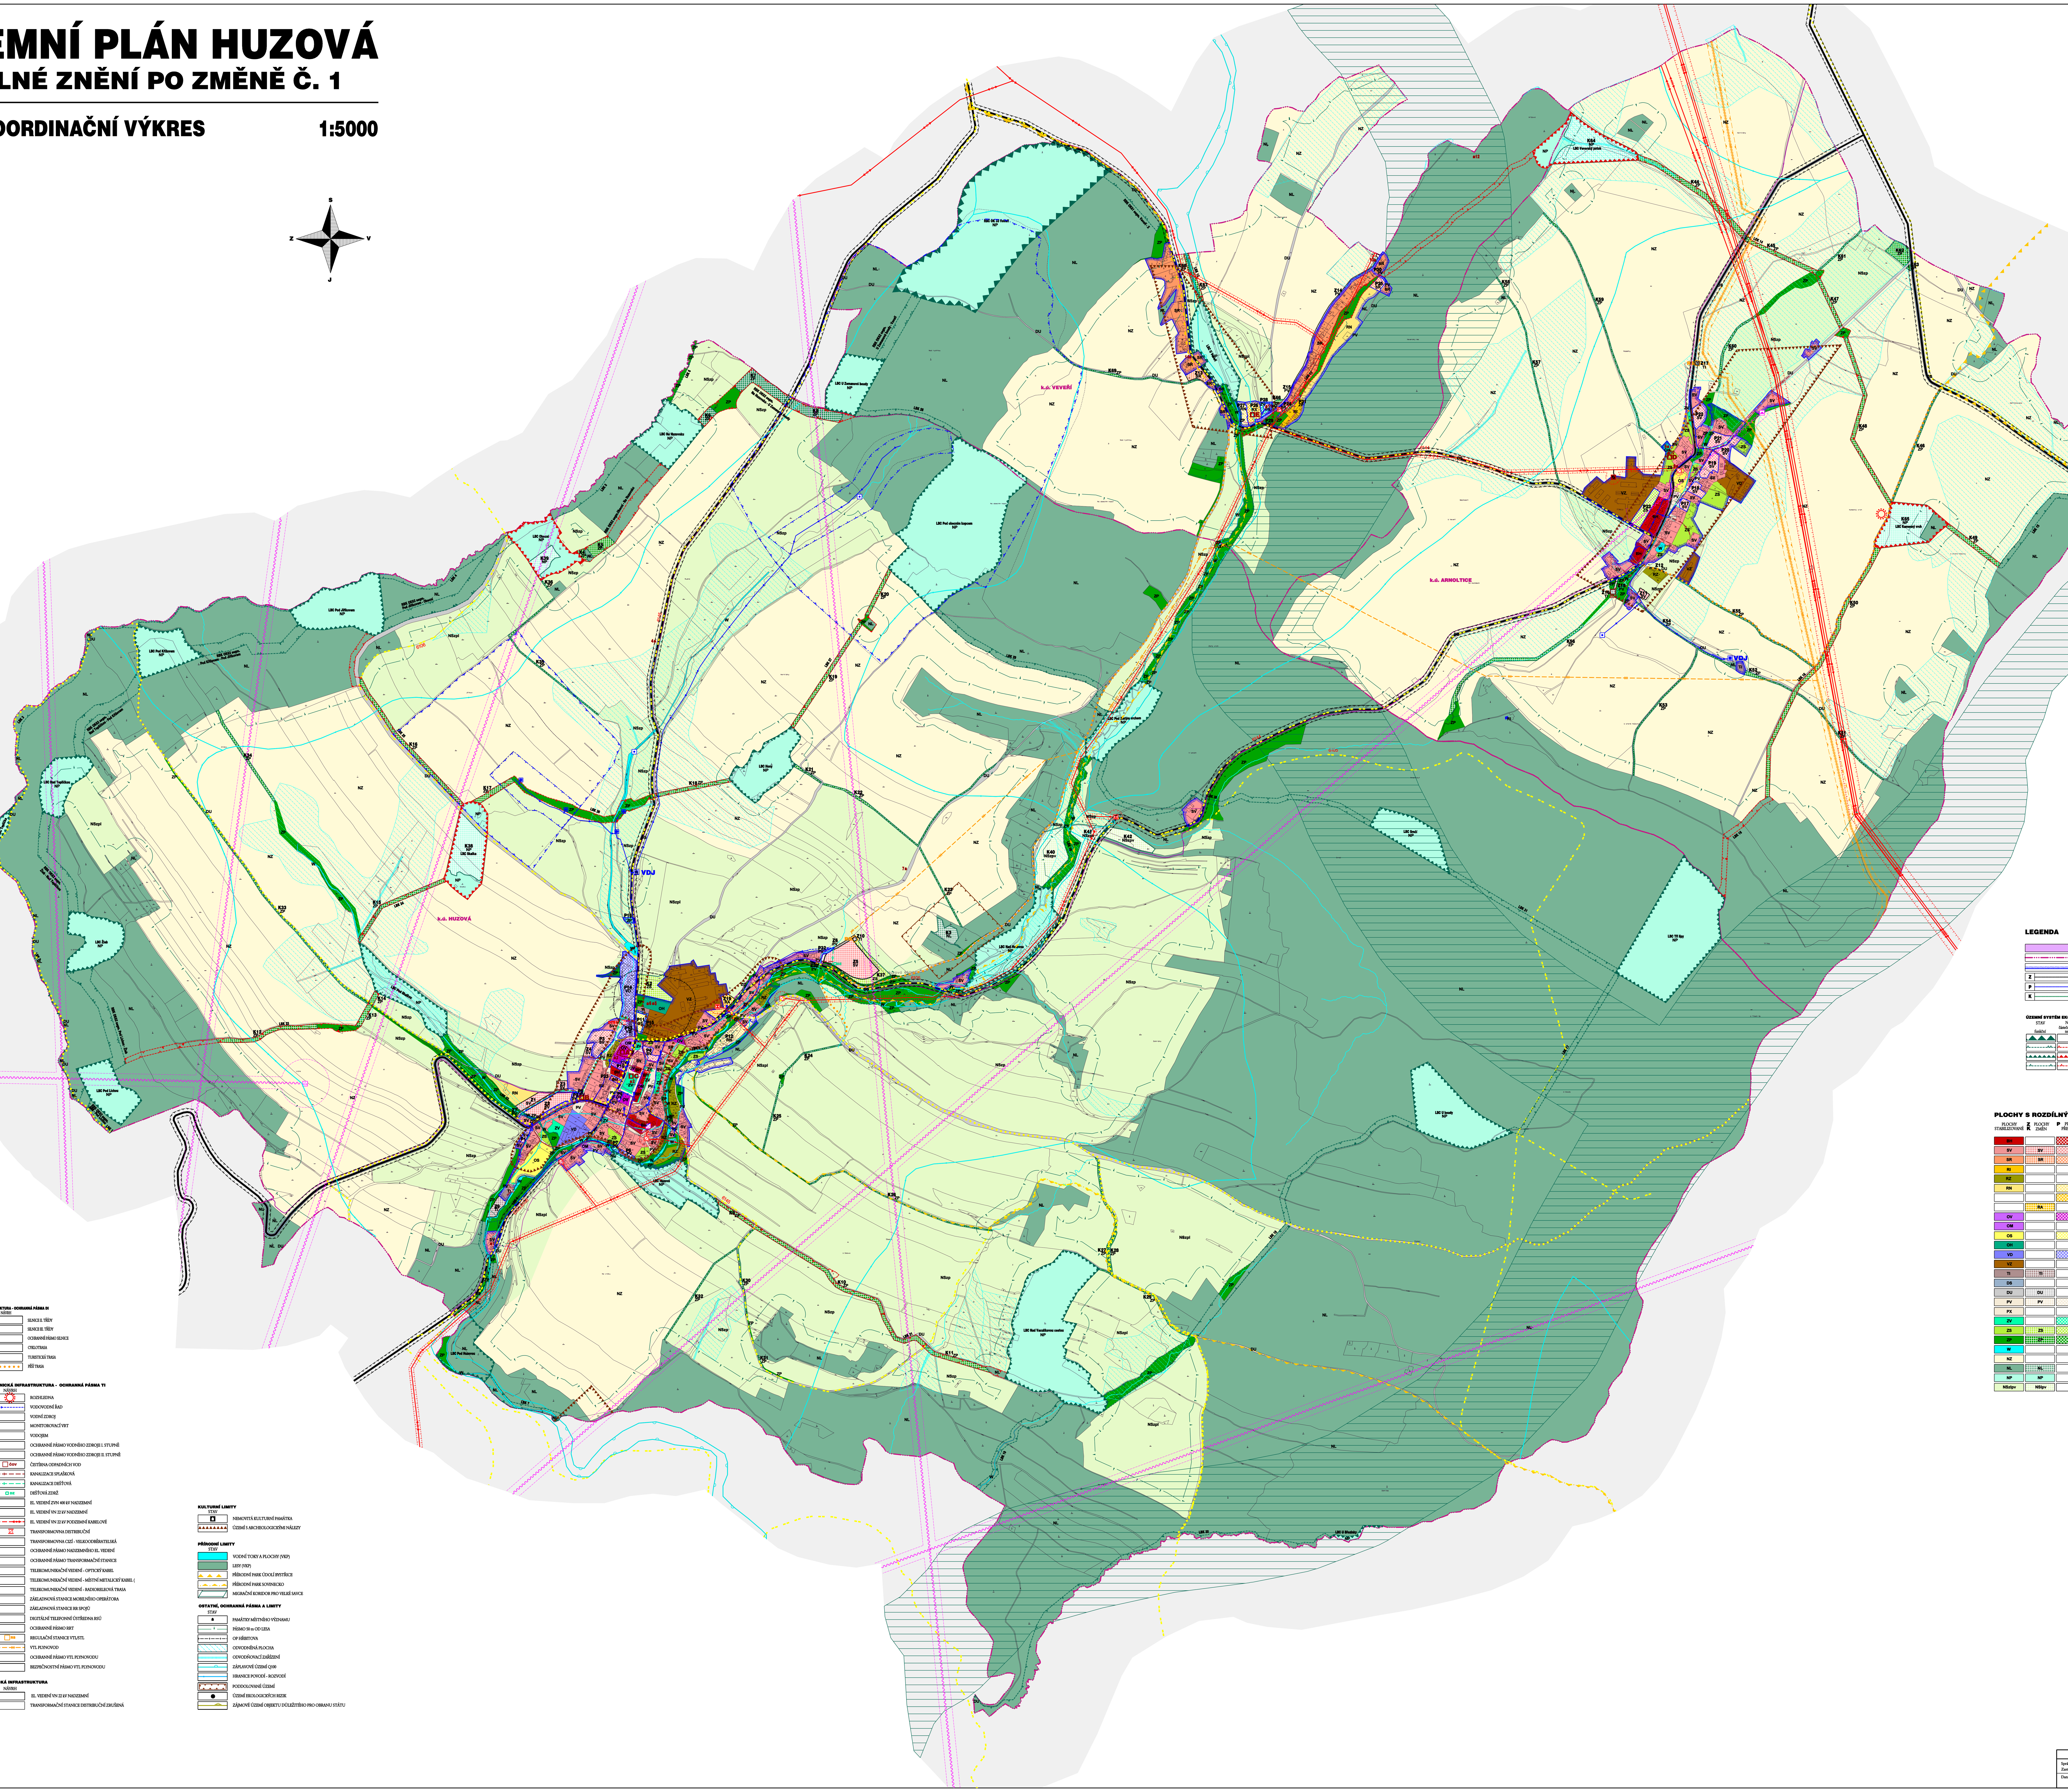

TABULKA ROZVOJOVÝCH PLOCH
K - PLOCHY ZMĚN V KRAJINĚ

ID funkční plochy	Označ. plochy	Popis plochy	Výměra plochy celkem (ha)
k.ú. Huzová			
K2	ZS	zeleň soukromá a vyhrazená (zahrady, sady)	0,98
K3	NL	plocha lesní	0,58
K4	ZP	zeleň přírodního charakteru (RBK)	0,12
K5	ZP	zeleň přírodního charakteru (RBK)	0,50
K6	ZP	zeleň přírodního charakteru (RBK)	0,30
K7	ZP	zeleň přírodního charakteru (RBK)	1,10
K8	ZP	zeleň přírodního charakteru (RBK)	0,92
K9	ZP	zeleň přírodního charakteru (LBK)	0,25
K10	ZP	zeleň přírodního charakteru (LBK)	1,45
K11	ZP	zeleň přírodního charakteru (LBK)	0,49
K12	ZP	zeleň přírodního charakteru (LBK)	0,70
K13	ZP	zeleň přírodního charakteru (LBK)	0,21
K14	ZP	zeleň přírodního charakteru (LBK)	0,10
K15	ZP	zeleň přírodního charakteru (LBK)	0,67
K16	ZP	zeleň přírodního charakteru (LBK)	1,05
K17	ZP	zeleň přírodního charakteru (LBK)	0,39
K18	ZP	zeleň přírodního charakteru (LBK)	0,48
K19	ZP	zeleň přírodního charakteru (LBK)	0,77
K20	ZP	zeleň přírodního charakteru (LBK)	0,31
K21	ZP	zeleň přírodního charakteru (IP)	0,10
K22	ZP	zeleň přírodního charakteru (IP)	0,56
K23	ZP	zeleň přírodního charakteru (IP)	0,20
K24	ZP	zeleň přírodního charakteru (IP)	0,15
K25	ZP	zeleň přírodního charakteru (IP)	0,16
K26	ZP	zeleň přírodního charakteru (IP)	0,41
K27	ZP	zeleň přírodního charakteru (IP)	0,30
K28	ZP	zeleň přírodního charakteru (IP)	0,12
K29	ZP	zeleň přírodního charakteru (IP)	0,24
K30	ZP	zeleň přírodního charakteru (IP)	0,22
K31	ZP	zeleň přírodního charakteru (IP)	0,03
K32	ZP	zeleň přírodního charakteru (IP)	0,25
K33	ZP	zeleň přírodního charakteru (IP)	0,68
K34	ZP	zeleň přírodního charakteru (IP)	0,44
K35	ZP	zeleň přírodního charakteru (IP)	0,39
K36	ZP	zeleň přírodního charakteru (IP)	0,02
K37	ZS	zeleň soukromá a vyhrazená (zahrady, sady)	0,70
K38	NP	přírodní plocha (LBC)	2,99
K39	NP	přírodní plocha (LBC)	0,77
K40	NSzpv	plocha smíšená nezastavěného území	2,44
K41	NSzpv	plocha smíšená nezastavěného území	2,55
K42	NSzpv	plocha smíšená nezastavěného území	1,01
k.ú. Arnoltice			
K44	ZP	zeleň přírodního charakteru (LBK)	1,19
K45	ZP	zeleň přírodního charakteru (LBK)	0,54
K46	ZP	zeleň přírodního charakteru	0,27
K47	ZP	zeleň přírodního charakteru (LBK)	0,32
K48	ZP	zeleň přírodního charakteru (LBK)	1,16
K49	ZP	zeleň přírodního charakteru (LBK)	0,49
K50	ZP	zeleň přírodního charakteru (LBK)	1,84
K51	ZP	zeleň přírodního charakteru (IP)	0,25
K52	ZP	zeleň přírodního charakteru (IP)	0,16
K53	ZP	zeleň přírodního charakteru (IP)	0,40
K54	ZP	zeleň přírodního charakteru (IP)	0,15
K55	ZP	zeleň přírodního charakteru (IP)	0,34
K56	ZP	zeleň přírodního charakteru (IP)	0,90
K57	ZP	zeleň přírodního charakteru (IP)	0,40
K58	ZP	zeleň přírodního charakteru (IP)	0,03
K59	ZP	zeleň přírodního charakteru (IP)	0,50
K60	ZP	zeleň přírodního charakteru (IP)	0,30
K61	ZP	zeleň přírodního charakteru (IP)	0,13
K62	ZP	zeleň přírodního charakteru	0,61
K63	ZP	zeleň přírodního charakteru	0,03
K64	NP	přírodní plocha (LBC)	3,64
K65	NP	přírodní plocha (LBC)	3,20
k.ú. Veveří			
K66	ZP	zeleň přírodního charakteru	0,10
K67	ZP	zeleň přírodního charakteru (LBK)	0,21
K68	ZP	zeleň přírodního charakteru (LBK)	0,14
K69	ZP	zeleň přírodního charakteru (IP)	0,35

TABULKA ROZVOJOVÝCH PLOCH
P - PLOCHY PŘESTAVBY

ID funkční plochy	Označ. plochy	Popis plochy	Výměra plochy celkem (ha)
k.ú. Huzová			
P1	SV	plochy smíšené obytné venkovské	0,13
P2	SV	plochy smíšené obytné venkovské	0,25
P3	SV	plochy smíšené obytné venkovské	0,83
P4	SV	plochy smíšené obytné venkovské	0,23
P5	PV	veřejné prostranství	0,02
P6	PV	veřejné prostranství	0,06
P7	ZV	veřejné prostranství	0,06
P8	PV	veřejné prostranství	0,02
P9	OV	občanská vybavenost veřejná	0,09
P10	OV	občanská vybavenost veřejná	0,17
P11	OS	občanská vybavenost sportovní	0,23
P12	RN	rekreace na plochách přírodního charakteru	1,88
P13	VD	drobná řemeslná výroba	0,35
P14	VD	drobná řemeslná výroba	1,64
P15	ZO	zeleň ochranná	0,08
P16	ZP	zeleň přírodního charakteru	0,08
P32	PV	veřejné prostranství	0,04
P33	BH	plochy bydlení v bytových domech	0,83
k.ú. Arnoltice			
P17	SV	plochy smíšené obytné venkovské	0,16
P18	SV	plochy smíšené obytné venkovské	0,27
P19	SV	plochy smíšené obytné venkovské	0,52
P20	SV	plochy smíšené obytné venkovské	0,40
P21	SV	plochy smíšené obytné venkovské	0,38
P22	SV	plochy smíšené obytné venkovské	0,47
P23	ZS	zeleň - soukromá a vyhrazená	0,66
k.ú. Veveří			
P24	SR	bydlení obytné smíšené rekreační	0,10
P25	SR	bydlení obytné smíšené rekreační	0,21
P26	RX	rekreace - specifická	0,49
P27	RN	rekreace na plochách přírodního charakteru	0,29
P28	ZV	veřejné prostranství - veřejná zeleň	0,16
P29	PV	veřejné prostranství	0,48
P30	PV	veřejné prostranství	0,04
P31	ZP	zeleň přírodního charakteru	0,12

TABULKA ROZVOJOVÝCH PLOCH
Z - PLOCHY ZMĚN

ID funkční plochy	Označ. plochy	Popis plochy	Výměra plochy celkem (ha)
k.ú. Huzová			
Z1	SV	bydlení obytné smíšené	0,40
Z2	SV	bydlení obytné smíšené	0,86
Z3	SV	bydlení obytné smíšené	0,16
Z4	SV	bydlení obytné smíšené	0,18
Z5	SV	bydlení obytné smíšené	2,02
Z6	PV	veřejné prostranství	0,08
Z7	PV	veřejné prostranství	0,22
Z9	TI	technická infrastruktura	0,33
Z10	TI	technická infrastruktura - RS	0,02
Z19	RA	rekreace - agroturistika	0,42
Z20	PV	veřejné prostranství	0,06
k.ú. Arnoltice			
Z11	SV	bydlení obytné smíšené	0,14
Z12	DU	účelová komunikace	0,02
Z16	TI	technická infrastruktura - ČOV	0,04
Z17	TI	technická infrastruktura - RS	0,02
Z18	PV	veřejné prostranství	0,04
k.ú. Veveří			
Z13	SR	bydlení obytné smíšené rekreační	0,33
Z14	PV	veřejné prostranství	0,25
Z15	PV	veřejné prostranství	0,15

LEGENDA

- HRANICE ŘEŠENÉHO ÚZEMÍ
- HRANICE KATASTRÁLNÍHO ÚZEMÍ
- HRANICE ZASTAVĚNÉHO ÚZEMÍ k 31.3.2021
- **Z** ZASTAVITELNÉ PLOCHY
- **P** PŘESTAVBOVÉ PLOCHY
- **K** PLOCHY ZMĚN V KRAJINĚ

ÚZEMNÍ SYSTÉM EKOLOGICKÉ STABILITY

STAV funkční; NÁVRH částečně funkční nefunkční

- REGIONÁLNÍ BIOCENTRUM - RBC
- REGIONÁLNÍ BIOKORIDOR - RBK
- LOKÁLNÍ BIOCENTRUM - LBC
- LOKÁLNÍ BIOKORIDOR - LBK

PLOCHY S ROZDÍLNÝM ZPŮSOBEM VYUŽITÍ

PLOCHY STABILIZOVANÉ	**Z K** PLOCHY ZMĚN	**P** PLOCHY PŘESTAVBY	
BH		BH	BYDLENÍ - v bytových domech
SV	SV	SV	PLOCHY SMÍŠENÉ OBYTNÉ - venkovské
SR	SR	SR	PLOCHY SMÍŠENÉ OBYTNÉ - rekreační
RI			REKREACE - rodinná rekreace
RZ			REKREACE - zahrádkové osady
RN		RN	REKREACE - na plochách přírodního charakteru
		RX	REKREACE - specifická
	RA		REKREACE - agroturistika
OV		OV	OBČANSKÉ VYBAVENÍ - veřejná infrastruktura
OM			OBČANSKÉ VYBAVENÍ - komerční zařízení malá a střední
OS		OS	OBČANSKÉ VYBAVENÍ - tělovýchovná a sportovní zařízení
OH			OBČANSKÉ VYBAVENÍ - hřbitov
VD		VD	VÝROBA A SKLADOVÁNÍ - drobná a řemeslná výroba
VZ			VÝROBA A SKLADOVÁNÍ - zemědělská výroba
TI	TI		TECHNICKÁ INFRASTRUKTURA - inženýrské sítě
DS			DOPRAVNÍ INFRASTRUKTURA - silniční
DU	DU		DOPRAVNÍ INFRASTRUKTURA - účelové komunikace
PV	PV	PV	VEŘEJNÉ PROSTRANSTVÍ
PX			VEŘEJNÉ PROSTRANSTVÍ - specifické
ZV		ZV	VEŘEJNÉ PROSTRANSTVÍ - veřejná zeleň
ZS	ZS	ZS	ZELEŇ - soukromá a vyhrazená
ZP	ZP	ZP	ZELEŇ - přírodního charakteru
W			PLOCHY VODNÍ A VODOHOSPODÁŘSKÉ
NZ			PLOCHY ZEMĚDĚLSKÉ
NL	NL		PLOCHY LESNÍ
NP	NP		PLOCHY PŘÍRODNÍ
NSzlpv	NSlpv		PLOCHY SMÍŠENÉ NEZASTAVĚNÉHO ÚZEMÍ z - zemědělské l - lesnické p - přírodního charakteru v - vodohospodářské

DOPRAVNÍ INFRASTRUKTURA - OCHRANNÁ PÁSMA DI

STAV NÁVRH

- SILNICE II. TŘÍDY
- SILNICE III. TŘÍDY
- OCHRANNÉ PÁSMO SILNICE
- CYKLOTRASA
- TURISTICKÁ TRASA
- PĚŠÍ TRASA

VEŘEJNÁ A TECHNICKÁ INFRASTRUKTURA - OCHRANNÁ PÁSMA TI

STAV NÁVRH

- ROZHLEDNA
- VODOVODNÍ ŘAD
- VODNÍ ZDROJ
- MONITOROVACÍ VRT
- VODOJEM
- OCHRANNÉ PÁSMO VODNÍHO ZDROJE I. STUPNĚ
- OCHRANNÉ PÁSMO VODNÍHO ZDROJE II. STUPNĚ
- ČOV ČISTÍRNA ODPADNÍCH VOD
- KANALIZACE SPLAŠKOVÁ
- KANALIZACE DEŠŤOVÁ
- DZ DEŠŤOVÁ ZDRŽ
- EL. VEDENÍ ZVN 400 kV NADZEMNÍ
- EL. VEDENÍ VN 22 kV NADZEMNÍ
- EL. VEDENÍ VN 22 kV PODZEMNÍ KABELOVÉ
- TRANSFORMOVNA DISTRIBUČNÍ
- TRANSFORMOVNA CIZÍ - VELKOODBĚRATELSKÁ
- OCHRANNÉ PÁSMO NADZEMNÍHO EL. VEDENÍ
- OCHRANNÉ PÁSMO TRANSFORMAČNÍ STANICE
- TELEKOMUNIKAČNÍ VEDENÍ - OPTICKÝ KABEL
- TELEKOMUNIKAČNÍ VEDENÍ - MÍSTNÍ METALICKÝ KABEL (
- TELEKOMUNIKAČNÍ VEDENÍ - RADIORELEOVÁ TRASA
- ZÁKLADNOVÁ STANICE MOBILNÍHO OPERÁTORA
- ZÁKLADNOVÁ STANICE RR SPOJŮ
- DIGITÁLNÍ TELEFONNÍ ÚSTŘEDNA RSÚ
- OCHRANNÉ PÁSMO RRT
- RS REGULAČNÍ STANICE VTL/STL
- VTL PLYNOVOD
- OCHRANNÉ PÁSMO VTL PLYNOVODU
- BEZPEČNOSTNÍ PÁSMO VTL PLYNOVODU

RUŠENÁ TECHNICKÁ INFRASTRUKTURA

STAV NÁVRH

- EL. VEDENÍ VN 22 kV NADZEMNÍ
- TRANSFORMAČNÍ STANICE DISTRIBUČNÍ ZRUŠENÁ

KULTURNÍ LIMITY

STAV

- NEMOVITÁ KULTURNÍ PAMÁTKA
- ÚZEMÍ S ARCHEOLOGICKÝMI NÁLEZY

PŘÍRODNÍ LIMITY

STAV

- VODNÍ TOKY A PLOCHY (VKP)
- LESY (VKP)
- PŘÍRODNÍ PARK ÚDOLÍ BYSTŘICE
- PŘÍRODNÍ PARK SOVINECKO
- MIGRAČNÍ KORIDOR PRO VELKÉ SAVCE

OSTATNÍ, OCHRANNÁ PÁSMA A LIMITY

STAV

- PAMÁTKY MÍSTNÍHO VÝZNAMU
- PÁSMO 50 m OD LESA
- OP HŘBITOVA
- ODVODNĚNÁ PLOCHA
- ODVODŇOVACÍ ZAŘÍZENÍ
- ZÁPLAVOVÉ ÚZEMÍ Q100
- HRANICE POVODÍ - ROZVODÍ
- PODDOLOVANÉ ÚZEMÍ
- ÚZEMÍ EKOLOGICKÝCH RIZIK
- ZÁJMOVÉ ÚZEMÍ OBJEKTU DŮLEŽITÉHO PRO OBRANU STÁTU

	NEMOVITÉ KULTURNÍ PAMÁTKY
k.ú. Huzová	
A	Kostel sv. Jiljí se hřbitovem, ohradní zdí, křížem a sochou sv. Josefa
B	Sloup se sochou P. Marie
C	Sloup se sochou P. Marie Immaculaty
k.ú. Arnoltice u Huzové	
D	Kamenný kříž nad č.p. 8
k.ú. Veveří u Huzové	
E	Bývalý velkostatek č.p. 19

	PAMÁTKY MÍSTNÍHO VÝZNAMU
k.ú. Huzová	
1	Dolní mlýn na vodním toku Sitky
2	Pomník Josefa Blažka uprostřed parku
3	Fara u kostela
4	Dřevěný kříž s plechovým korpusem Krista
5	Kamenný kříž na hřbitově
6	Litinový kříž na hřbitově
7	Fragment kamenného kříže u staré polní cesta z Veveří do Huzové
k.ú. Arnoltice u Huzové	
8	Památník obětem 1. sv. války
9	Pozůstatky kostela sv. Anny
10	Bývalý hřbitov poblíž zaniklého kostela sv. Anny
k.ú. Veveří u Huzové	
11	Zřícenina kaple sv. Jeronýma
12	Kaple dřevěná nad lesním pramenem
13	Kamenný kříž
14	Kamenný kříž

ZÁZNAM O ÚČINNOSTI

Správní orgán, který Změnu č. 1 vydal: Zastupitelstvo obce Huzová	Pořizovatel: Městský úřad Šternberk, Stavební úřad
Datum nabytí účinnosti:	Jméno, příjmení a funkce oprávněné osoby pořizovatele: Ing. Martina Davidová, územní plánování

(otisk úředního razítka)

AURatelier
Dolní hejčínská 31, 779 00 OLOMOUC
auratelier@seznam.cz, tel.: 585 754 996, mob.: 605 776 748

ÚZEMNÍ PLÁN HUZOVÁ - ÚPLNÉ ZNĚNÍ PO ZMĚNĚ Č. 1

ZPRACOVATEL:	Ing. arch. Eva Tempírová	DATUM:	IX/ 2021
ZADAVATEL:	OBEC HUZOVÁ	MĚŘÍTKO:	1 : 5000
POŘIZOVATEL:	Městský úřad Šternberk, Stavební úřad	ČÍSLO PARÉ:	